


- Ⓜ コンセント
- 🔌 スイッチ
- 📶 エアコンリモコン

延べ床面積 約 85 m<sup>2</sup>  
 天井高 約 2.8m  
 観客席数 50人

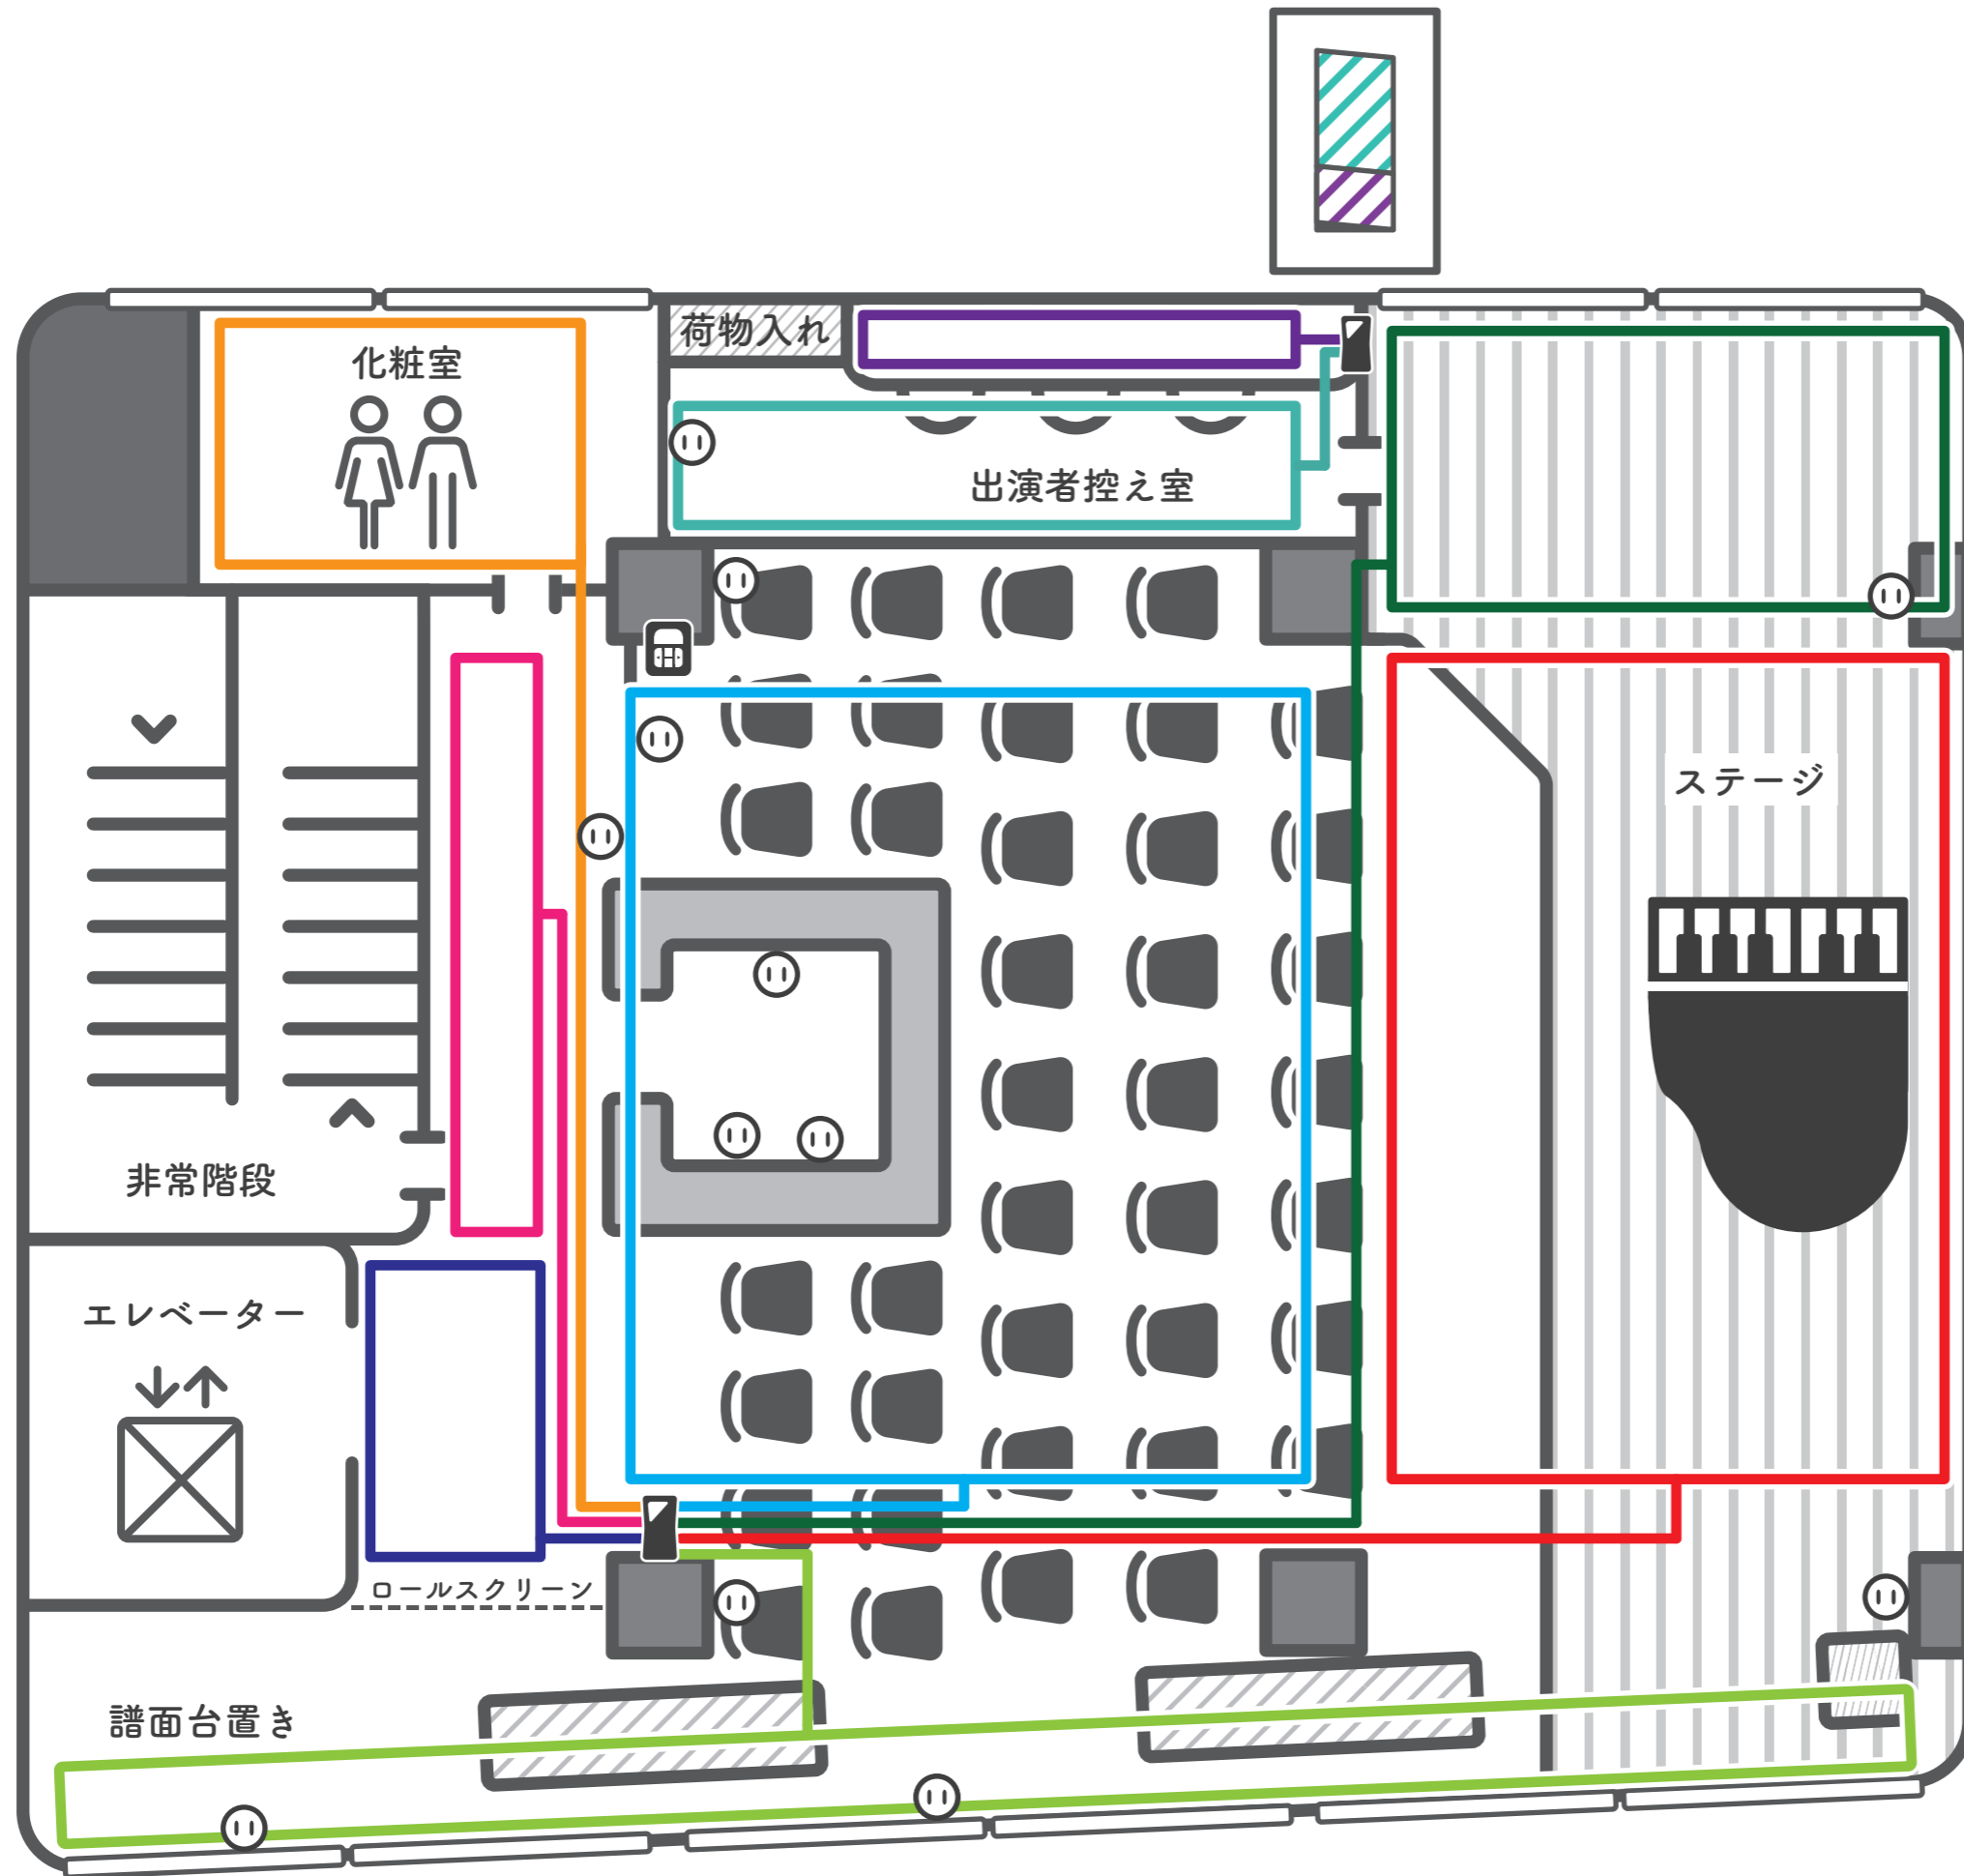

延べ床面積 約 85 m<sup>2</sup>  
 天井高 約 2.8m  
 観客席数 50人

